


1.7. Schemat ideowy podłączenia pompy ciepła Ecoheat Complex z jednym obiegiem grzejnikowym i jednym obiegiem wentylacji bez mieszacza.

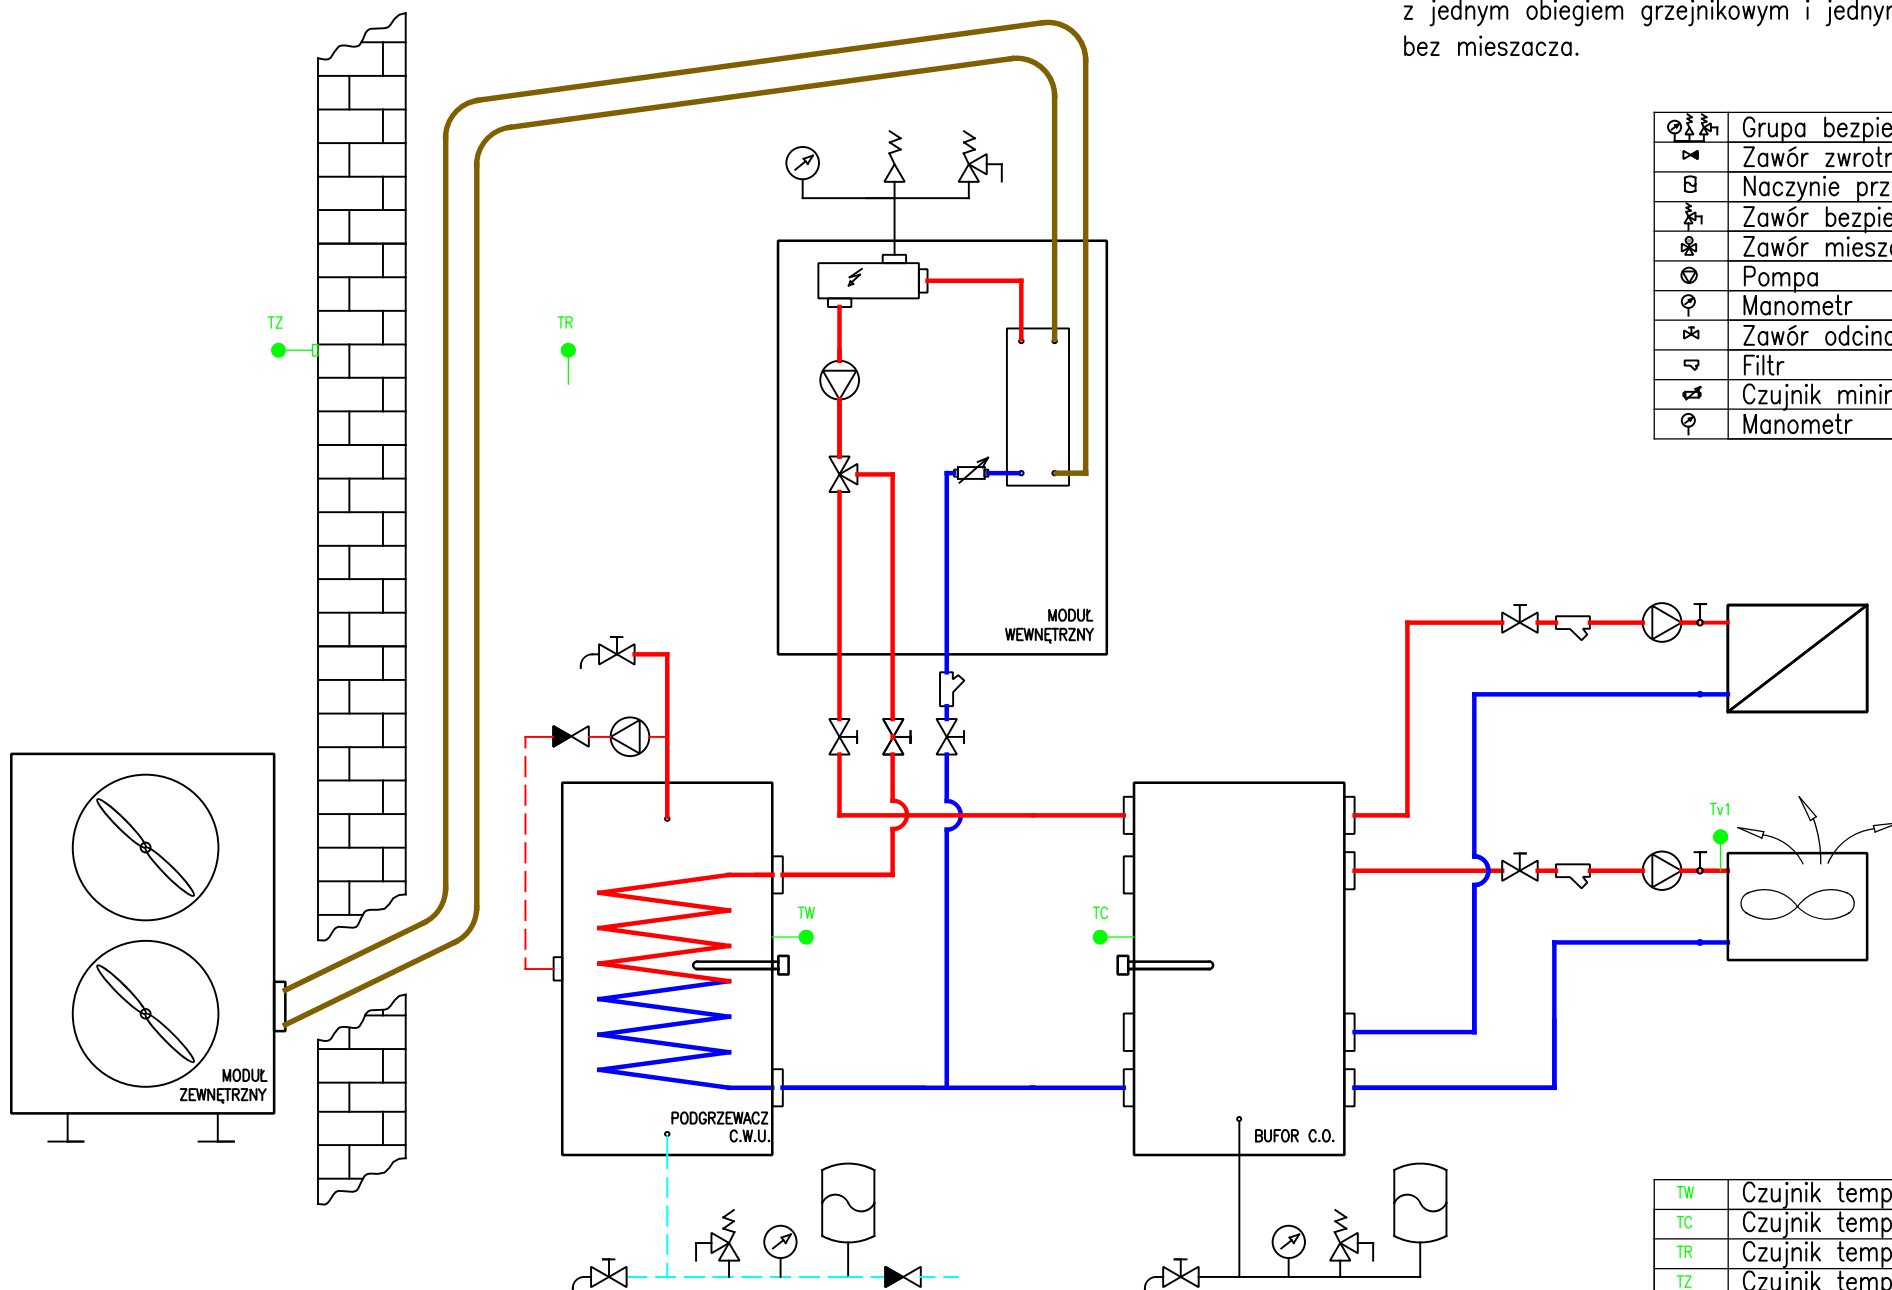

	Grupa bezpieczeństwa wew. p.c.
	Zawór zwrotny
	Naczynie przeponowe
	Zawór bezpieczeństwa
	Zawór mieszający z siłownikiem
	Pompa
	Manometr
	Zawór odcinający
	Filtr
	Czujnik minimalnego przepływu
	Manometr

TW	Czujnik temp. podgrzewacza cwu
TC	Czujnik temp. bufora
TR	Czujnik temp. pokojowej
TZ	Czujnik temp. zewnętrznej
Tv1	Czujnik temp. zas. obiegu went.