


3.3. Schemat ideowy podłączenia pompy ciepła Ecoheat Complex z kotłem kondensacyjnym i dwoma obiegami podłogowymi bez mieszacza.

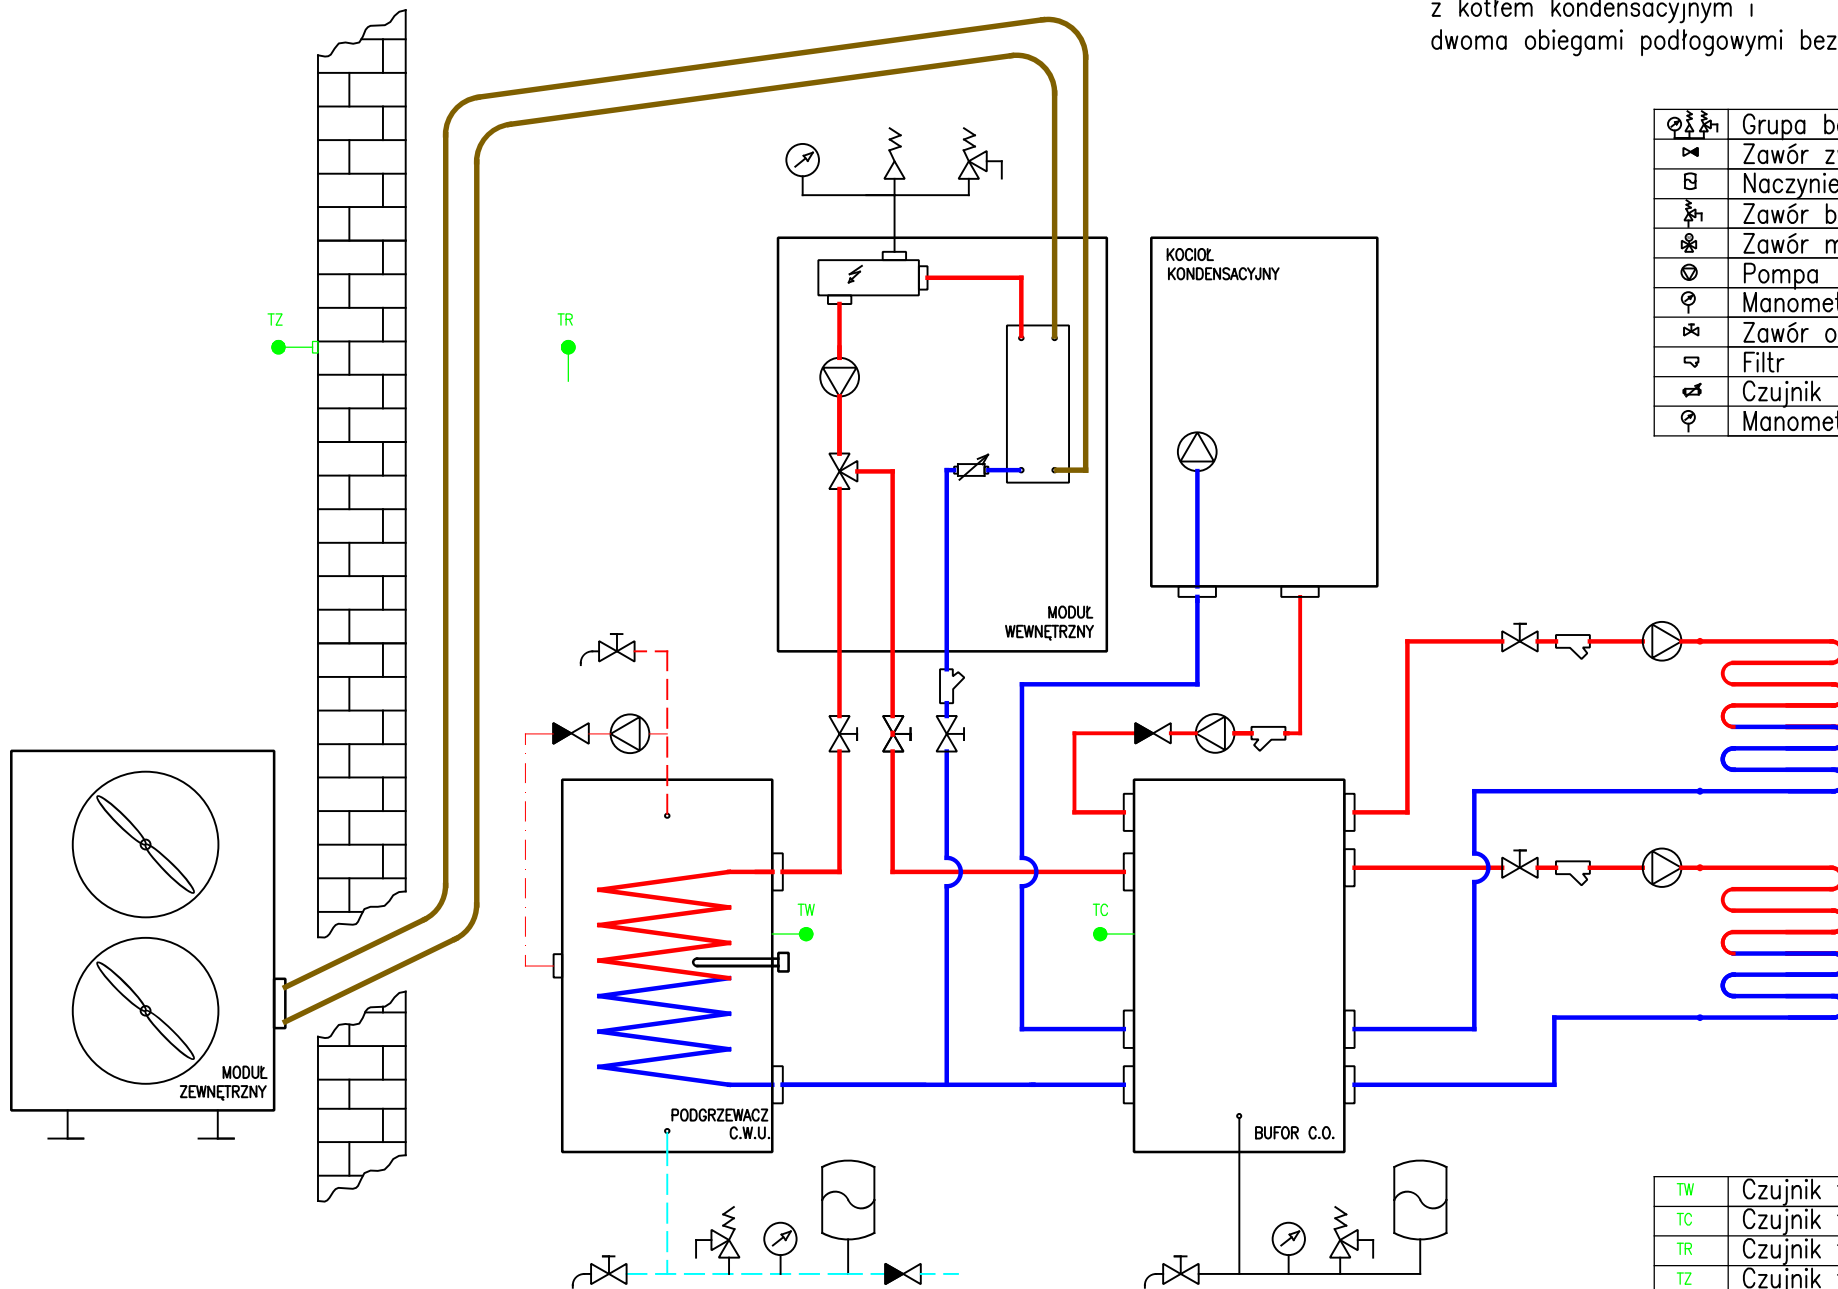

	Grupa bezpieczeństwa wew. p.c.
	Zawór zwrotny
	Naczynie przeponowe
	Zawór bezpieczeństwa
	Zawór mieszający z siłownikiem
	Pompa
	Manometr
	Zawór odcinający
	Filtr
	Czujnik minimalnego przepływu
	Manometr

TW	Czujnik temp. podgrzewacza cwu
TC	Czujnik temp. bufora
TR	Czujnik temp. pokojowej
TZ	Czujnik temp. zewnętrznej